


Rigolă perimetrală Nordică 1
 Detaliu săpătură/umplură
 SCARA 1:50 format A3 landscape

Rigolă perimetrală Nordică 2
 Detaliu săpătură/umplură
 SCARA 1:50 format A3 landscape

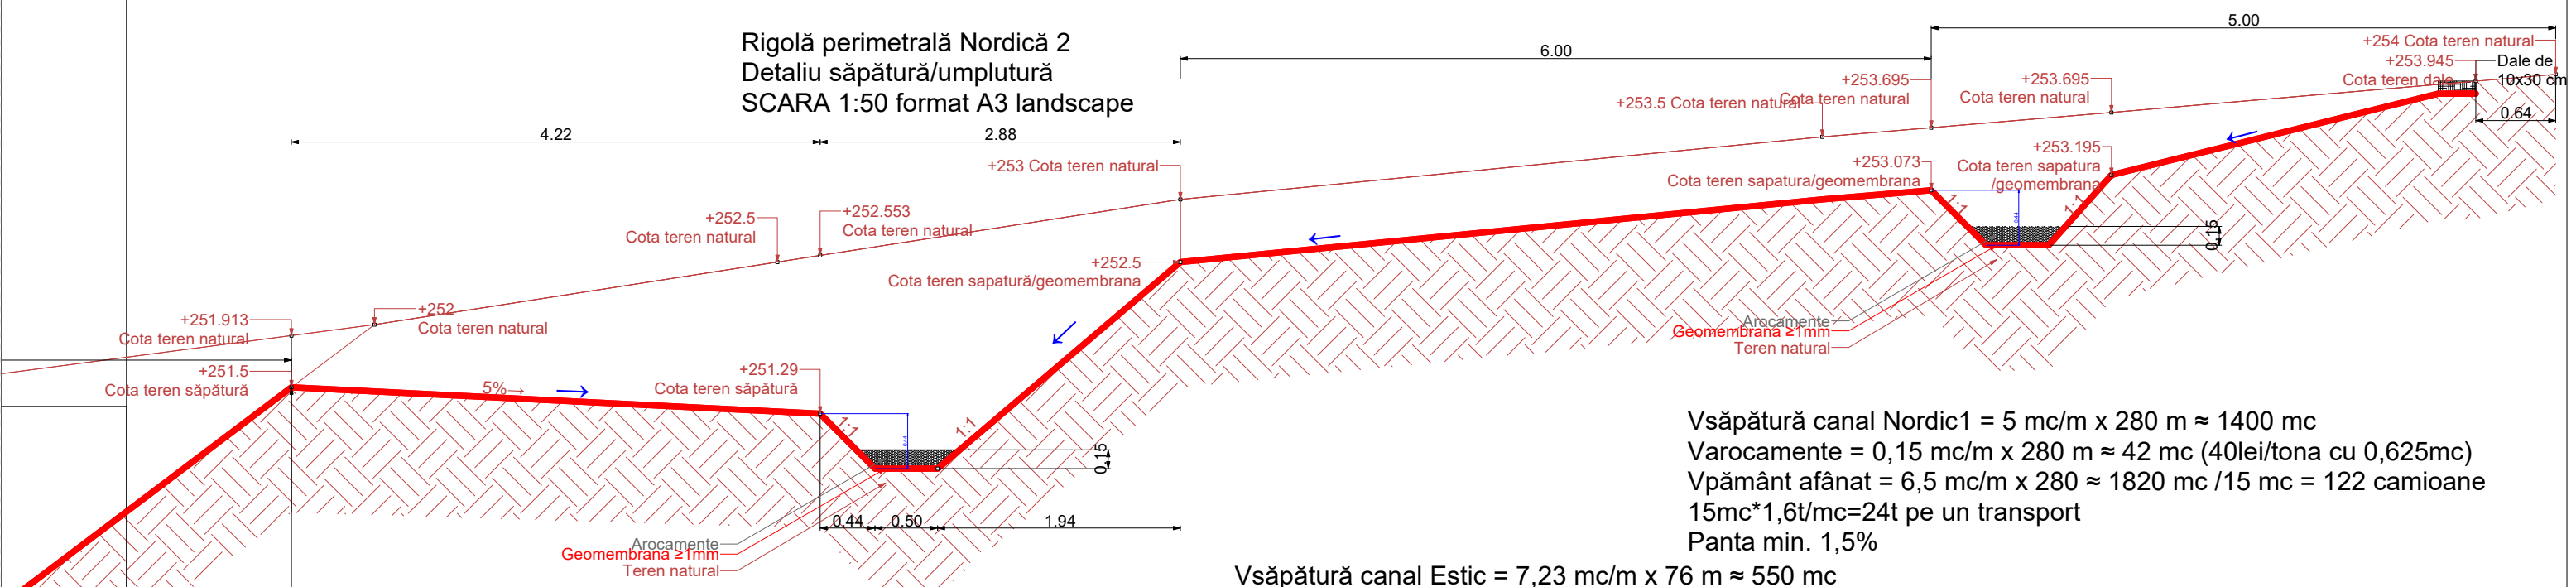

Vsăpătură canal Nordic1 = 5 mc/m x 280 m ≈ 1400 mc
 Varocamente = 0,15 mc/m x 280 m ≈ 42 mc (40lei/tona cu 0,625mc)
 Vpământ afânat = 6,5 mc/m x 280 ≈ 1820 mc /15 mc = 122 camioane
 15mc*1,6t/mc=24t pe un transport
 Panta min. 1,5%

Vsăpătură canal Estic = 7,23 mc/m x 76 m ≈ 550 mc
 Varocamente = 0,15 mc/m x 76 m ≈ 11,4 mc (40lei/tona cu 0,625mc)
 Vpământ afânat = 550 mc/m x 1,3 ≈ 715 mc /15 mc = 48 camioane
 15mc*1,6t/mc=24t pe un transport
 Panta max. 8%

Vsăpătură canal Nordic2 = 7,23 mc/m x 280 m ≈ 2024 mc
 Varocamente = 0,15 mc/m x 280 m ≈ 42 mc (40lei/tona cu 0,625mc)
 Vpământ afânat = 9,4 mc/m x 280 ≈ 2632 mc /15 mc = 176 camioane
 15mc*1,6t/mc=24t pe un transport
 Panta min. 1,5%

Planșa
 1/6

--	--	--	--	--

Proiectat	Dr.-Ing. Bud Ioan				
Masurat	Ing.				
Calculat	Dr.-Ing. Gușat Dorel				
Desenat	Dr.-Ing. Gușat Dorel				
Verificat	Dr.-Ing. Bud Ioan				
S.C. ART ADISTONE S.R.L.				SCARA 1:50	Planșa 1/6
Rigole perimetrare nordice și taluz					
PLANSA A3 LANDSCAPE					Desen Nr. 1

Se racordeaza cu plansa 2