
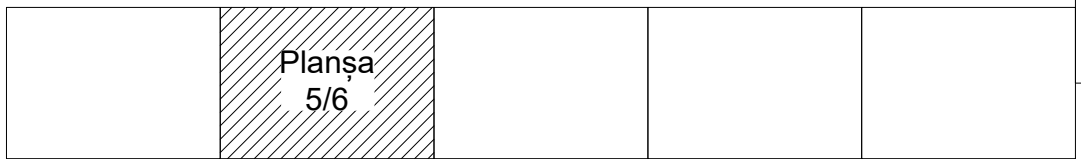


# SCARA 1:50 FORMAT A3 LANDSCAPE

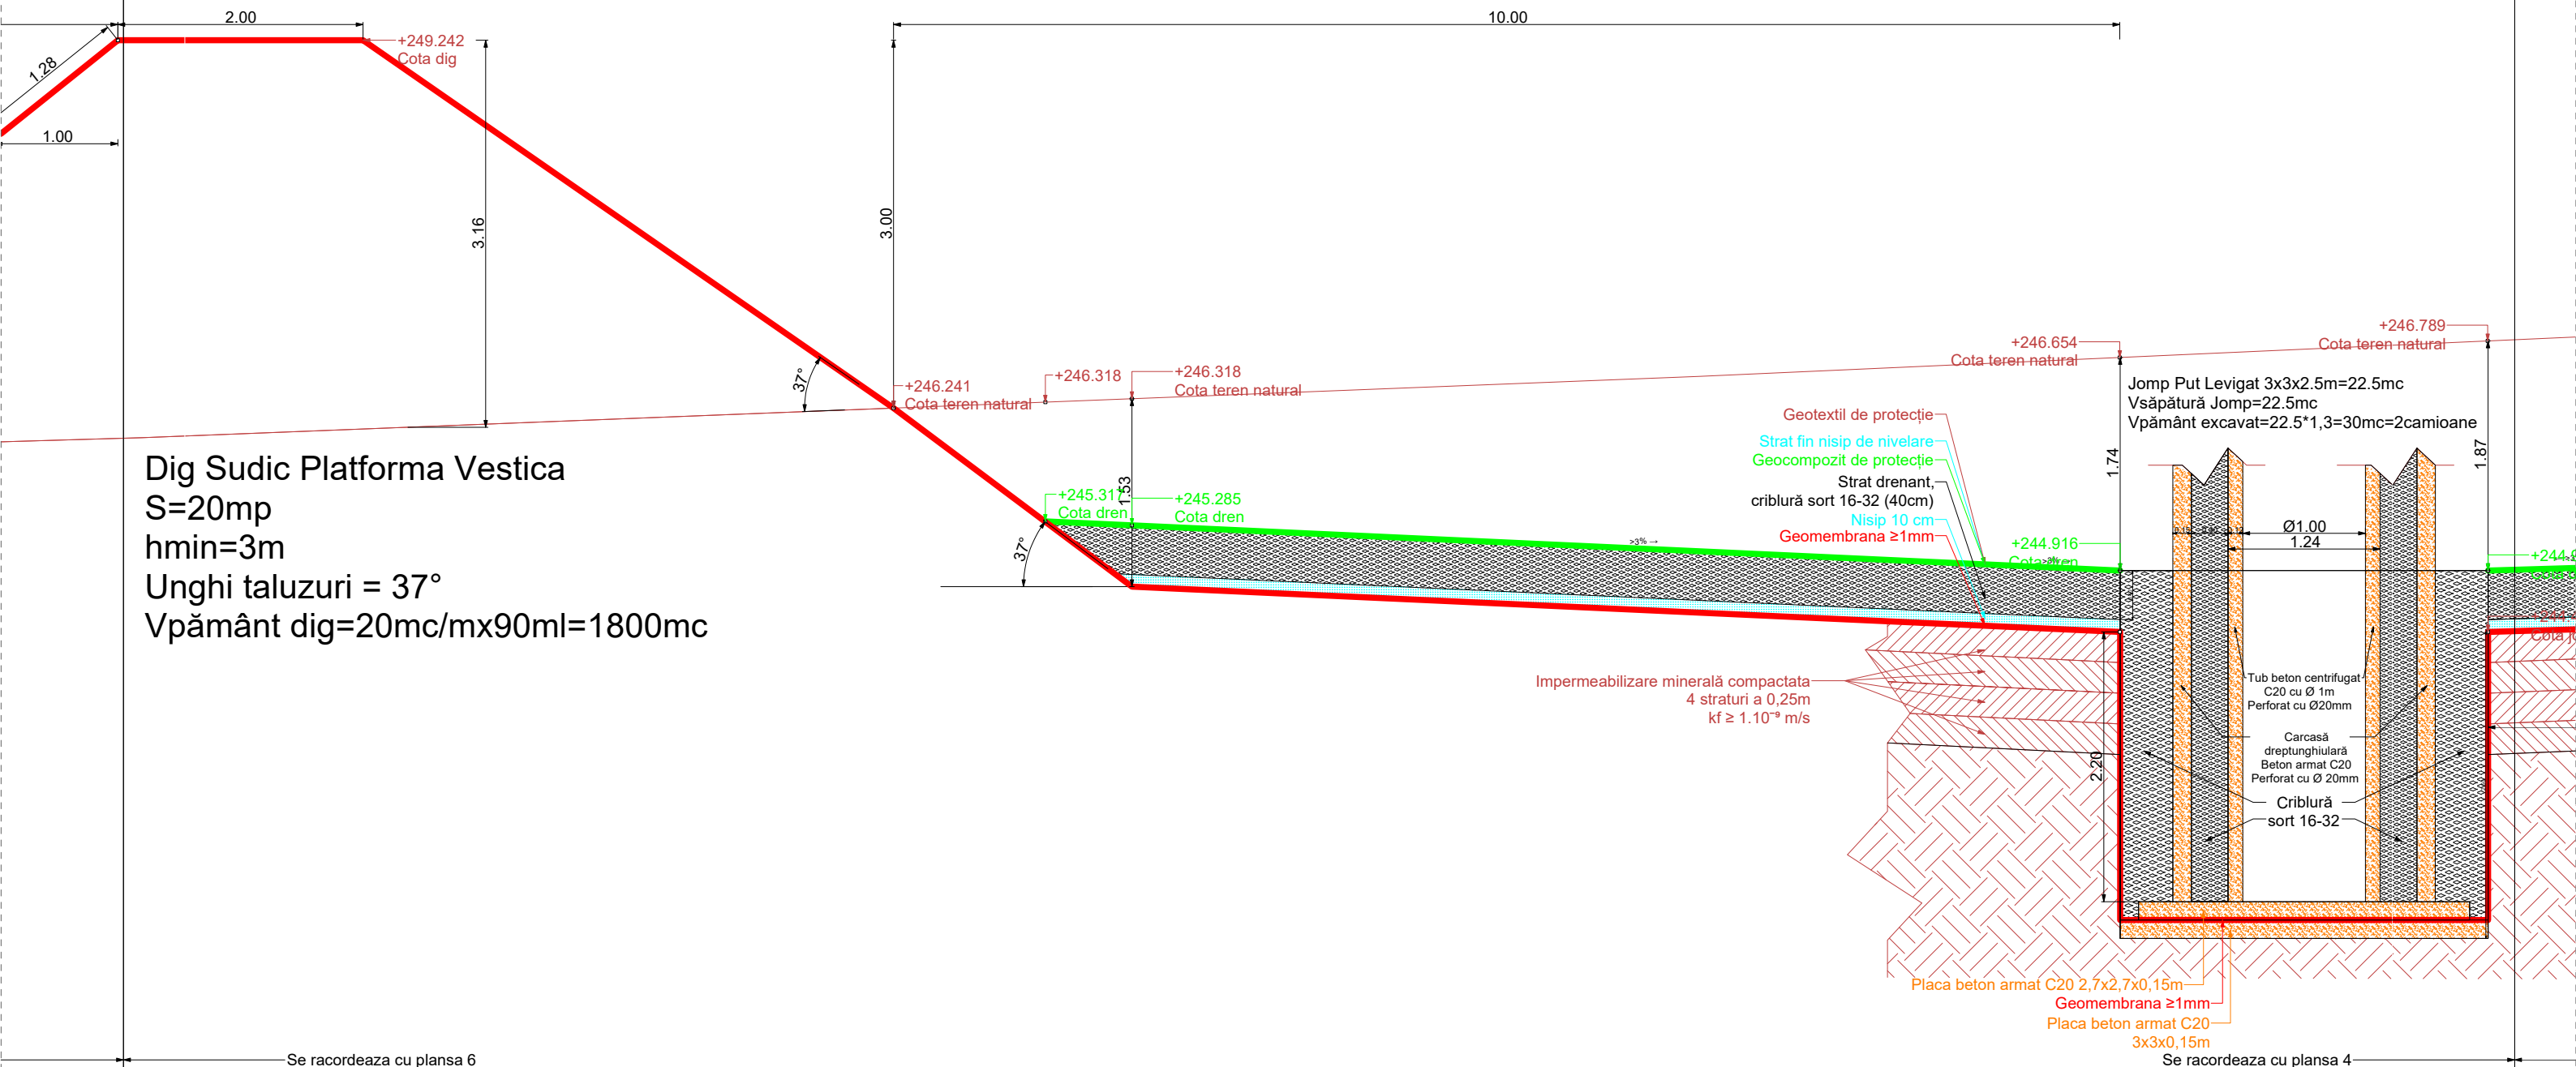

Proiectat	Dr.-Ing. Bud Ioan				Beneficiar: CONSILIUL JUDEȚEAN MM
Masurat	Ing.				Operator CMID delegat: S.C. DRUSAL S.A.
Calculat	Dr.-Ing. Gușat Dorel				
Desenat	Dr.-Ing. Gușat Dorel				
Verificat	Dr.-Ing. Bud Ioan				
S.C. ART ADISTONE S.R.L.					
Dig sudic Platforma Vestica cu Taluz la 37° si Jomp Puț					
				SCARA 1:50	Plansa 5/6
				PLANSĂ A3 LANDSCAPE	Desen Nr. 1