

PLAN DE ÎNCADRARE ÎN ZONĂ


SCARA 1 : 5000

Beneficiar : COMUNA RECEA

Amplasament: Loc. Recea - Primăria Recea


Nume sirenă: S ST 077

ANEXA NR. 1
LA HOTĂRÂREA NR.
29 / 13.05.2021

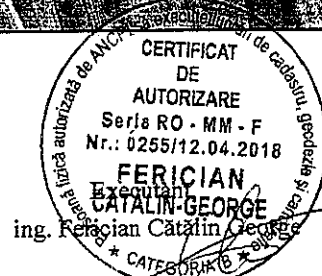

Data: 05. 2021

Plan de amplasament sirenă S ST 077, Recea, Maramures

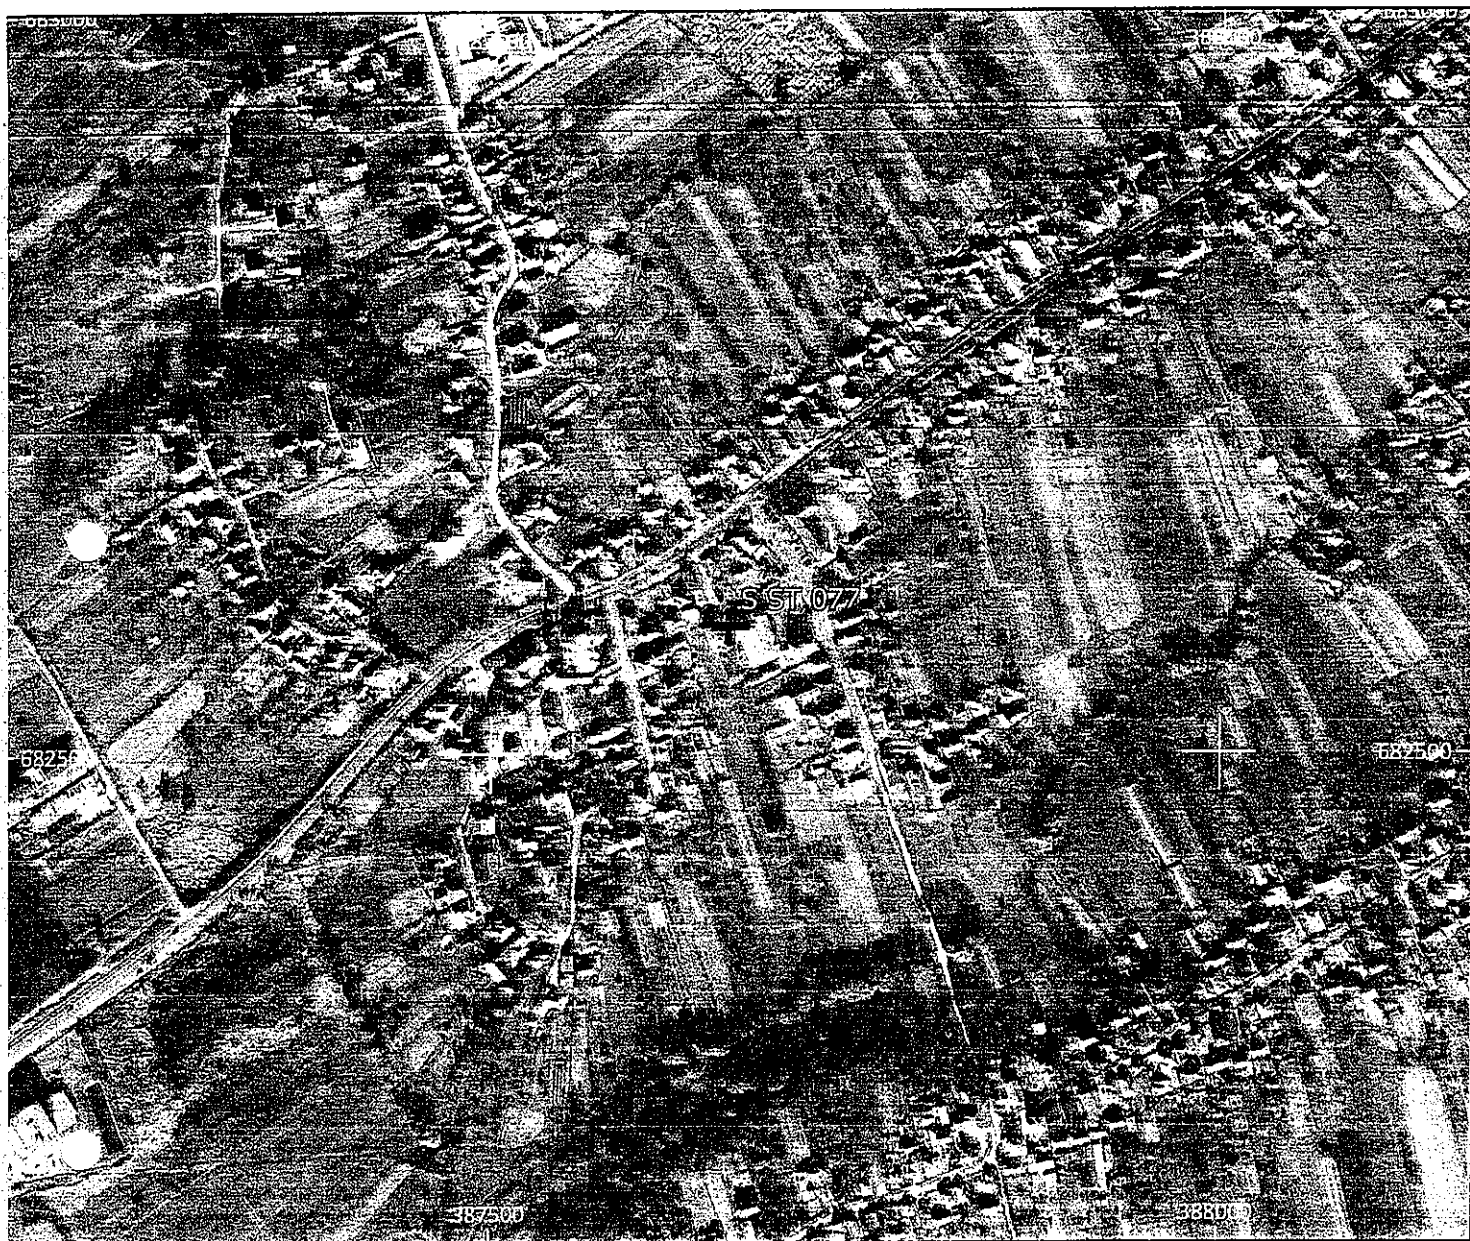


Amplasament sirenă - Faza HCL

Nume sirenă	Localitate	Amplasament	Siruta localitate	Siruta UAT	Județ	Lat. (Stereo 70)	Long. (Stereo.70)	Număr cadastral
S ST 077	Recea	Primaria Recea	106416	106407	Maramures	682585	387666	54985

EPI European
Funds
Invest

Scara 1:4,999.99686

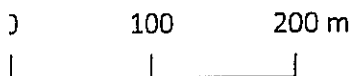

Localizare Sirenă

Sistem informatic pentru
management integrat al apelor
- etapa II.
Studiu de acoperire acustică
pentru sistem de alarmare
Administrația bazinală [%
"DirectiaDe" %]