

# PLAN DE ÎNCADRARE ÎN ZONĂ

SCARA 1 : 5000

Beneficiar : COMUNA RECEA

Amplasament: Loc. Săsar - Scoala/Grădinița Săsar


Nume sirenă: S ST 076

ANEXA NR. 20  
HOTĂRÂREA  
nr. 30 / 13.05.2021



Data: 05. 2021

# Plan de amplasament sirenă S ST 076, Săsar, Maramures

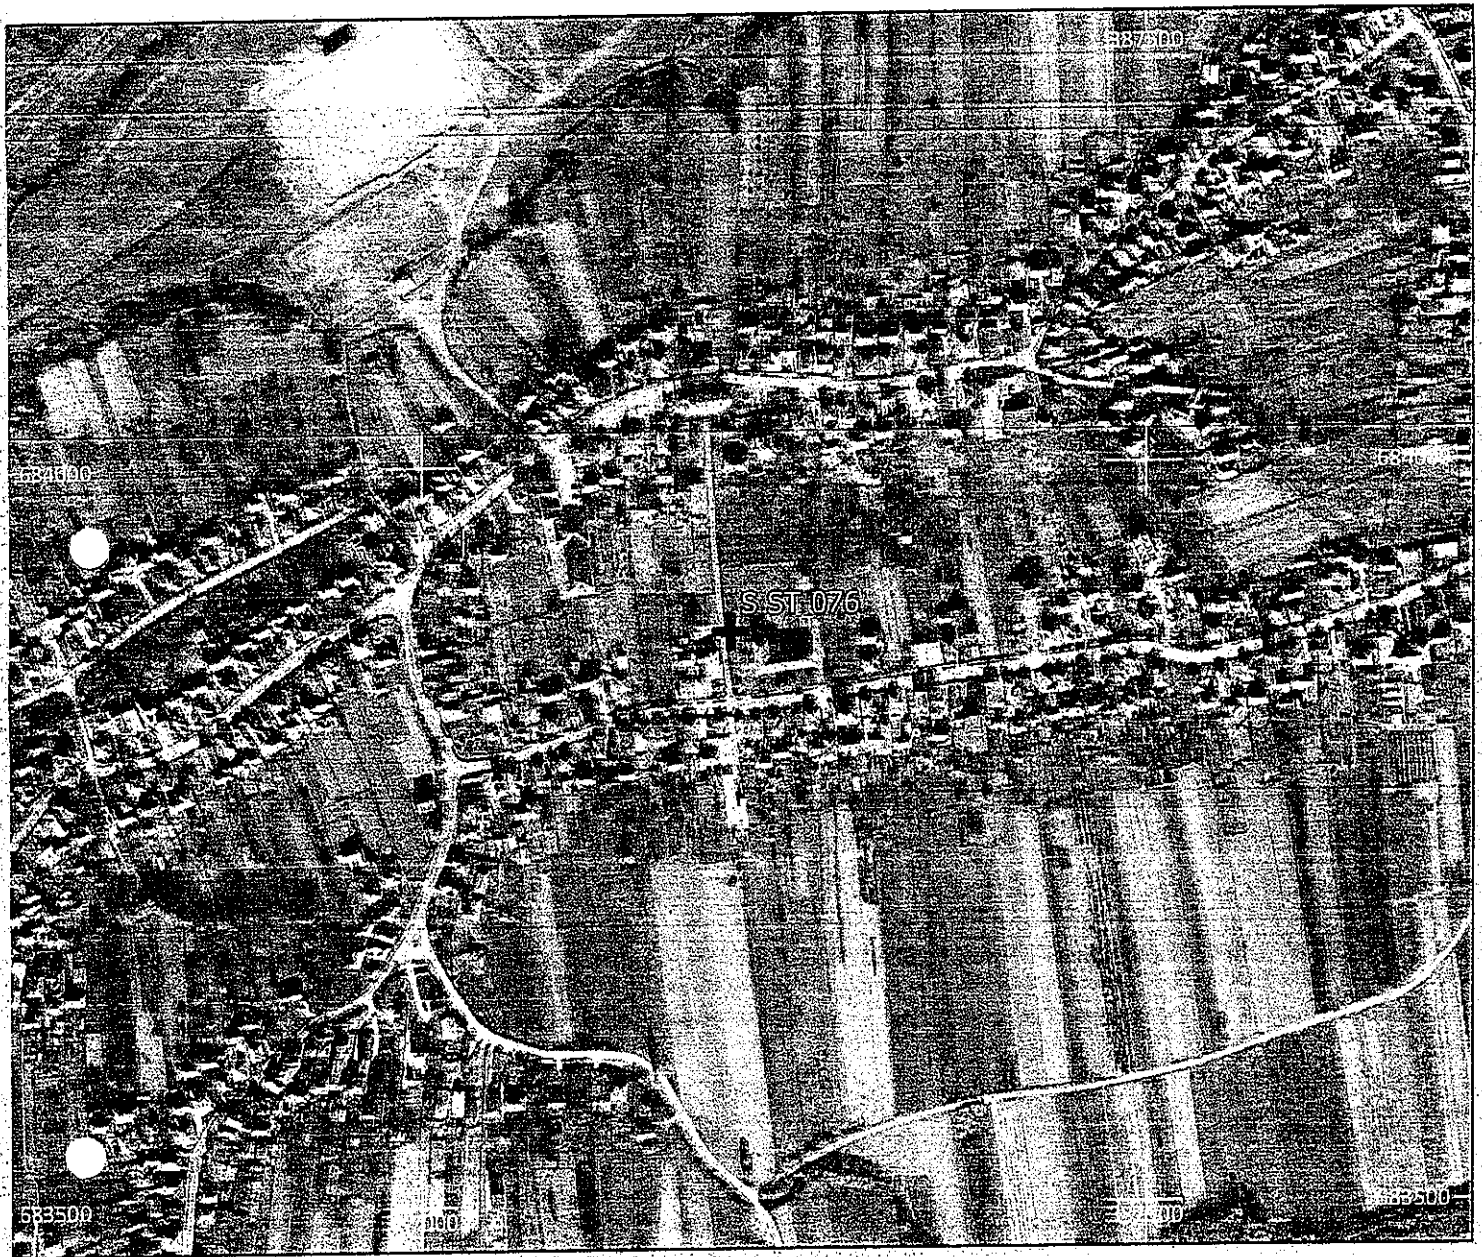


Amplasament sirenă - Faza HCL

Nume sirenă	Localitate	Amplasament	Siruta localitate	Siruta UAT	Județ	Lat. (Stereó 70)	Long. (Stereó 70)	Număr cadastral
S ST 076	Săsar	Sc G Sasar	106452	106407	Maramures	683887	387215	53317

**EPI** European  
Funds  
Invest

Scara 1:4,999.99686

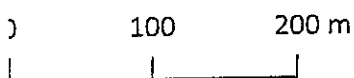

**+** Localizare Sirenă

Sistem informatic pentru  
management integrat al apelor  
- etapa II.

Studiu de acoperire acustică  
pentru sistem de alarmare  
Administrația bazinală [%  
"DirectiaDe" %]