

PLAN DE ÎNCADRARE ÎN ZONĂ


SCARA 1 : 5000

Beneficiar : COMUNA RECEA

Amplasament: Loc. Lăpușel - Grădinița Lăpușel


Nume sirenă: S ST 078

ANEXA NR.1
la HOTĂRÂREA
din 13.05.2021

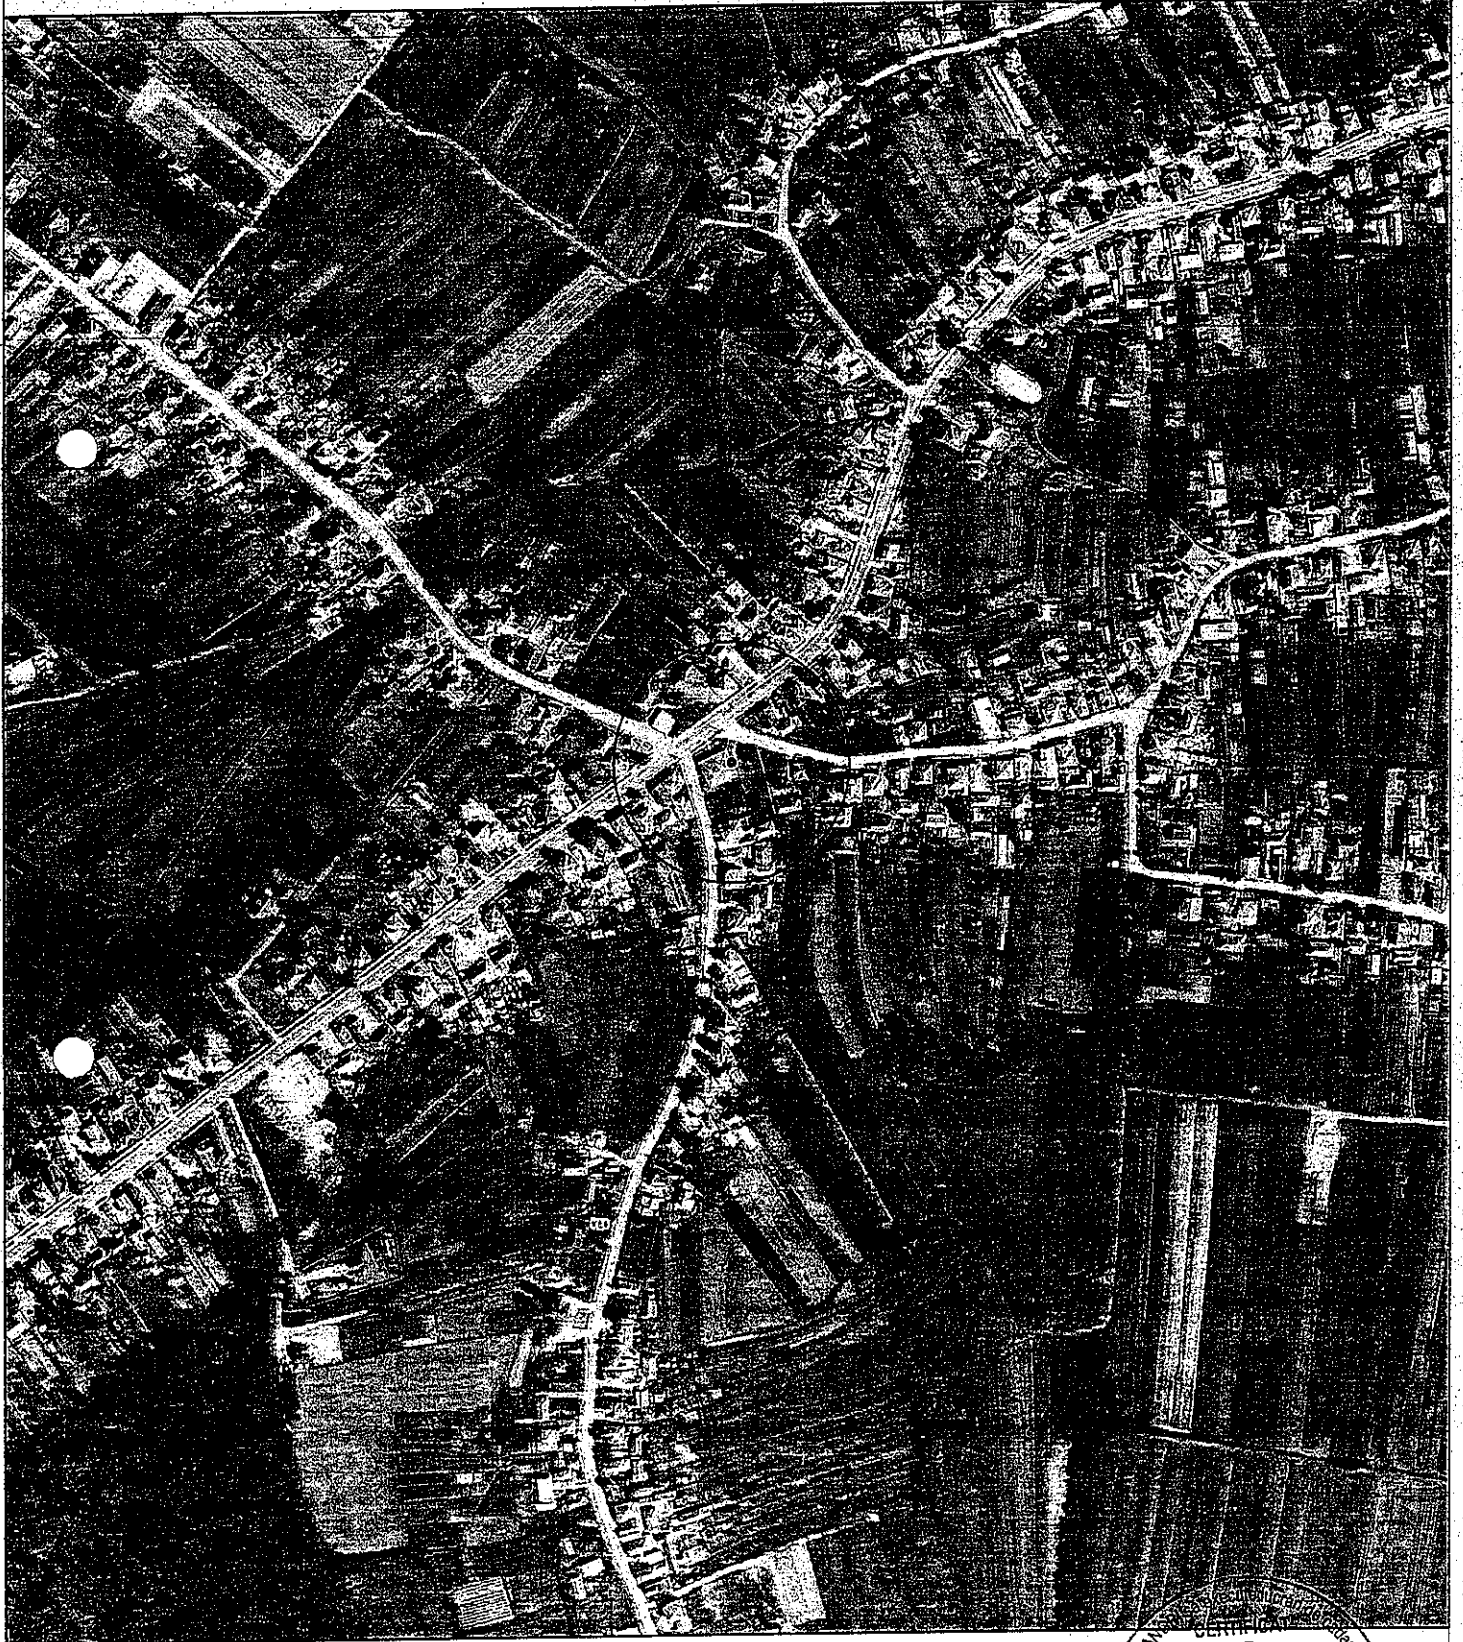

Data: 05. 2021

Plan de amplasament sirenă S ST 078, Lăpușel, Maramures

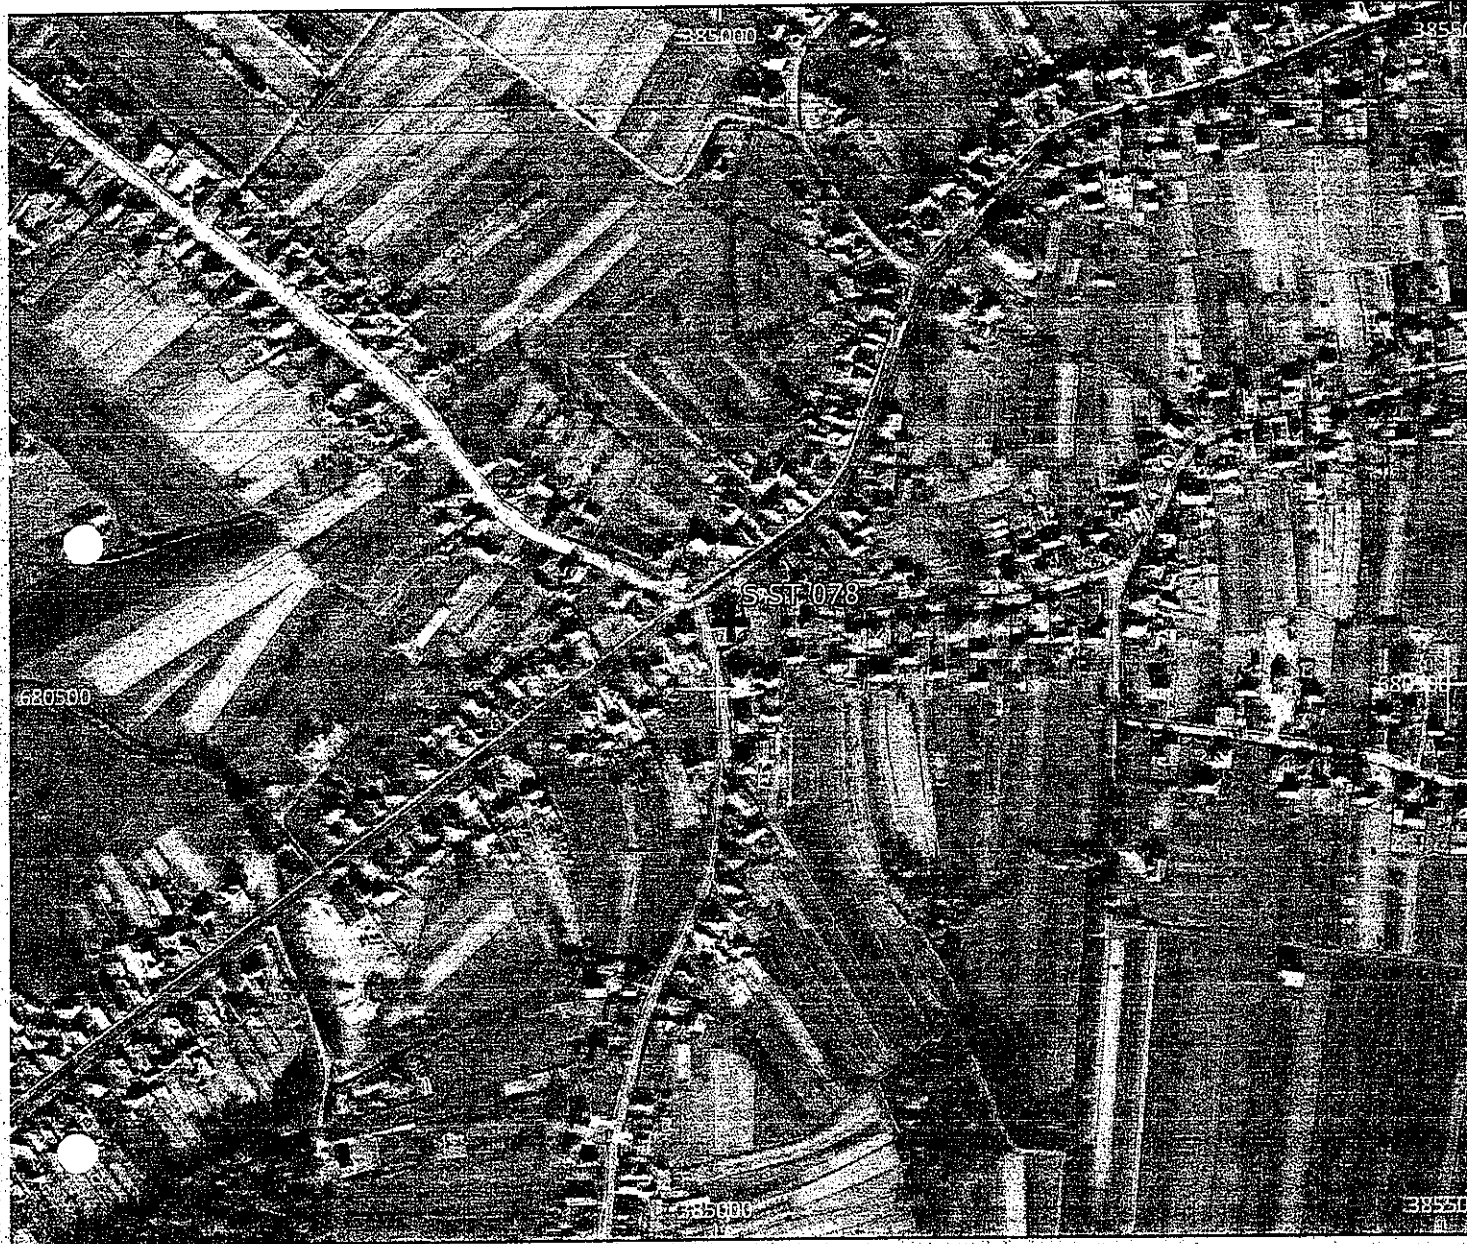


Amplasament sirenă - Faza HCL

Nume sirenă	Localitate	Amplasament	Șiruta localitate	Siruta UAT	Județ	Lat: (Stereο 70)	Long. (Stereο 70)	Număr cadastral
S ST 078	Lăpușel	Gradinita Lapusei	106434	106407	Maramures	680544	385009	54928

EPI European
Funds
Invest

Scara 1:4,999.99686

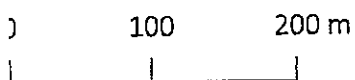

+ Localizare Sirenă

Sistem informatic pentru
management integrat al apelor
- etapa II.

Studiu de acoperire acustică
pentru sistem de alarmare
Administrația bazinală [%
"DirectiaDe" %]