

PLAN DE ÎNCADRARE ÎN ZONĂ

SCARA 1 : 5000

Beneficiar : COMUNA RECEA

Amplasament: Loc. Bozânta Mică - Scoala Bozânta Mică


Nume sirenă: S ST 080

ANEXA NR. 1

la HOTĂRÂREA

32. din


13.03.2021

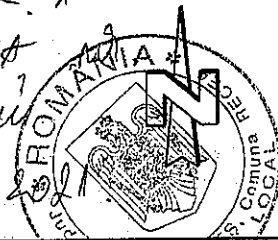

Data: 05. 2021



Plan de amplasament sirenă S ST 080, Bozânta Mică, Maramures

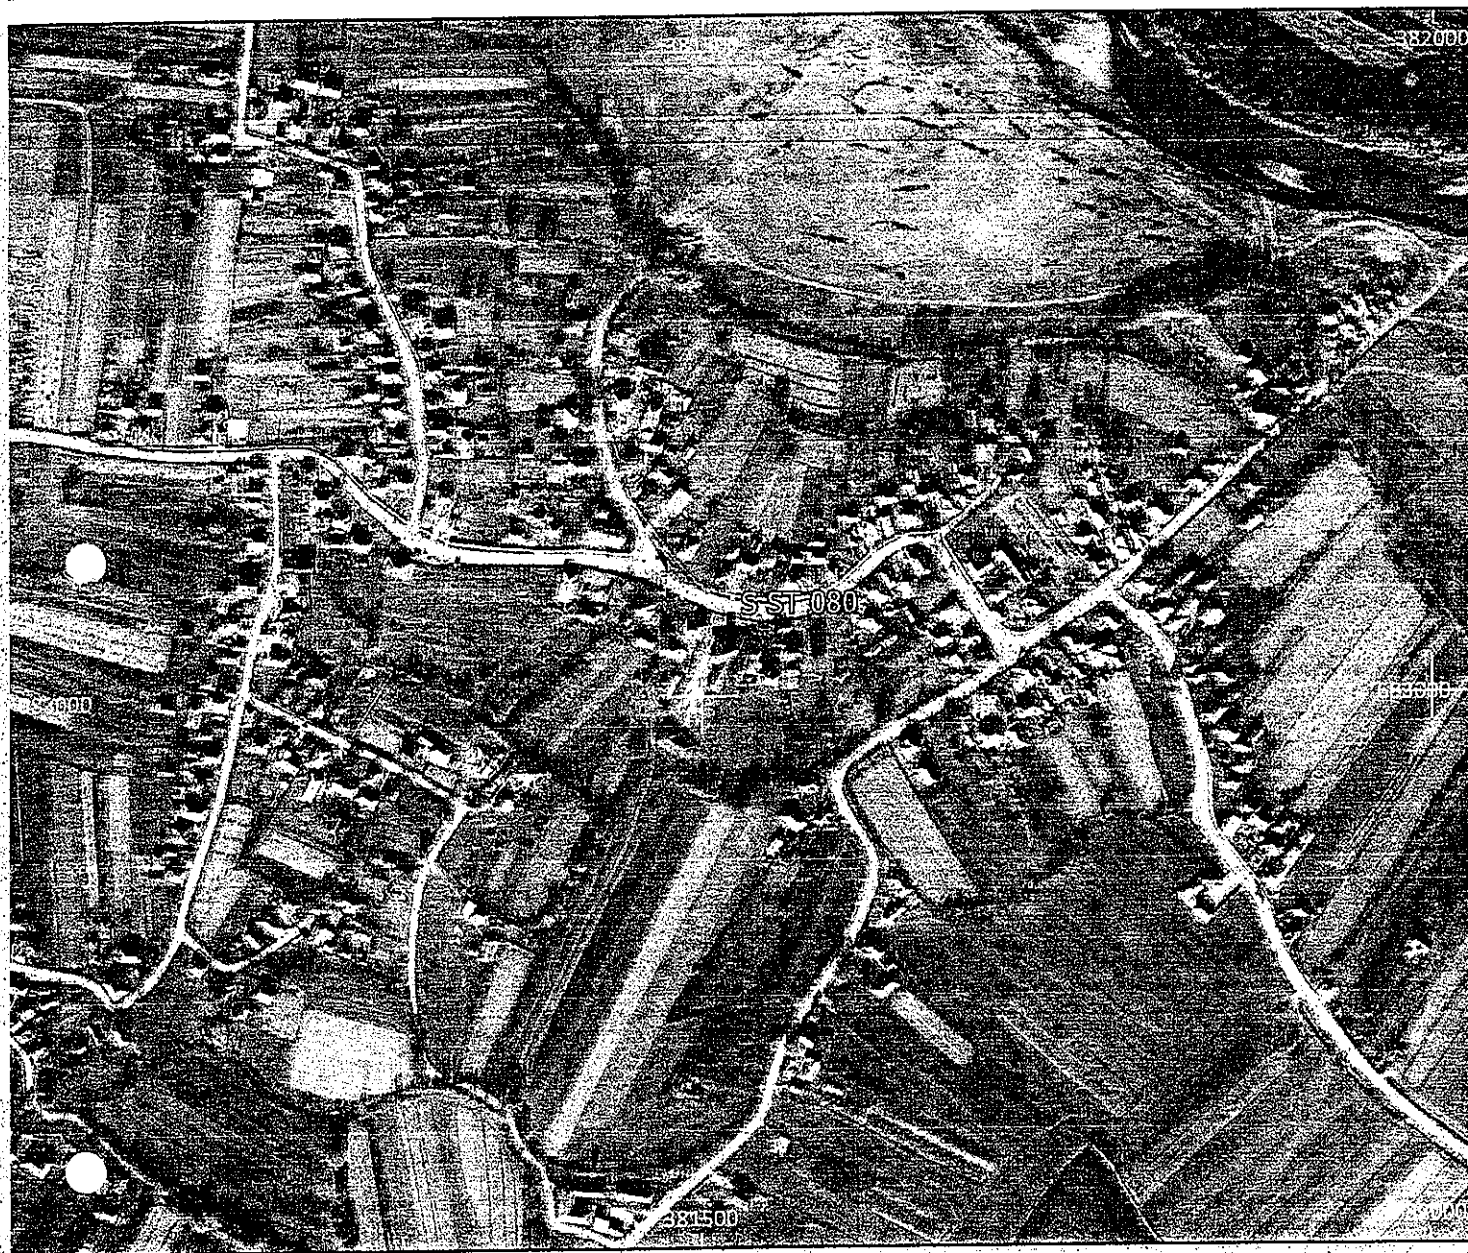


Amplasament sirenă - Fața HCL

Nume sirenă	Localitate	Amplasament	Siruta localitate	Siruta UAT	Județ	Lat. (Stereó 70)	Long. (Stereó 70)	Număr cadastral
S ST 080	Bozânta Mică	Sc Bozânta Mica	106425	106407	Maramures	683044	381520	53096

EPI European
Funds
Invest

Scara 1:4,999.99686

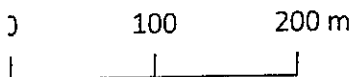

+ Localizare Sirenă

Sistem informatic pentru
management integrat al apelor
- etapă II.
Studiu de acoperire acustică
pentru sistem de alarmare
Administrația bazinală [%
"DirectiaDe" %]