



ANEXA NR. 1 LA HOTARAREA

## PLAN DE AMPLASAMENT SI DELIMITARE NR. 83 din

a imobilului cuprins in CF nr.: 58696

nr.topo: 1044/6/2

din localitatea Sasar

UAT RECEA

judetul Maramures

INTRAVILAN

1 CORP DE PROPRIETATE



NOTA: Schita serveste pentru intabularea in cartea funciara in baza HCL nr a parcelei in suprafata (S= 2754 mp)

## Tabel de miscare parcelara pentru dezlipire imobil

Situatia actuala (inainte de dezlipire)				Situatia viitoare (dupa dezlipire)				
C.F	Nr.topo. componente	Suprafata		Descriere imobil (proprietari)	Nr.topo. componente	Suprafata		Descriere imobil (proprietari)
		[ha]	[mp]			[ha]	[mp]	
58696	1044/6/2	3	7288	VECHII PROPRIETARI	1044/6/2/1	0	2754	COMUNA RECEA domeniul privat
					1044/6/2/2	3	4534	VECHII PROPRIETARI
TOTAL		3	7288			3	7288	

## DUPA ATRIBUIRE NR. CADASTRAL

Nr.topo componente	supraf mp.	PROPRIETAR	Nr. CAD	supr mp.
1044/6/2/1	2754	COMUNA RECEA domeniul privat		2754

**CHERTIT** Digitally signed  
**A** by CHERTITA  
**FLORIN-** FLORIN-  
**MARCEL** MARCEL  
 Date:  
 2021.08.27  
 10:16:48 +03'00'

Executant,


ing CHERTITA Florin Marcel  
 RO MM F 0252/2018  
 CATEGORIA B

Data: 24.08.2021

Parafa

Plan de amplasament si delimitare a imobilului  
Scara 1:1000

Nr. cadastral	Suprafata masurata [mp]	Adresa imobilului
	2754	intravilan Sasar
Nr. Carte Funciara	Unitatea Administrativ Teritoriala (U.A.T.)	
	RECEA	

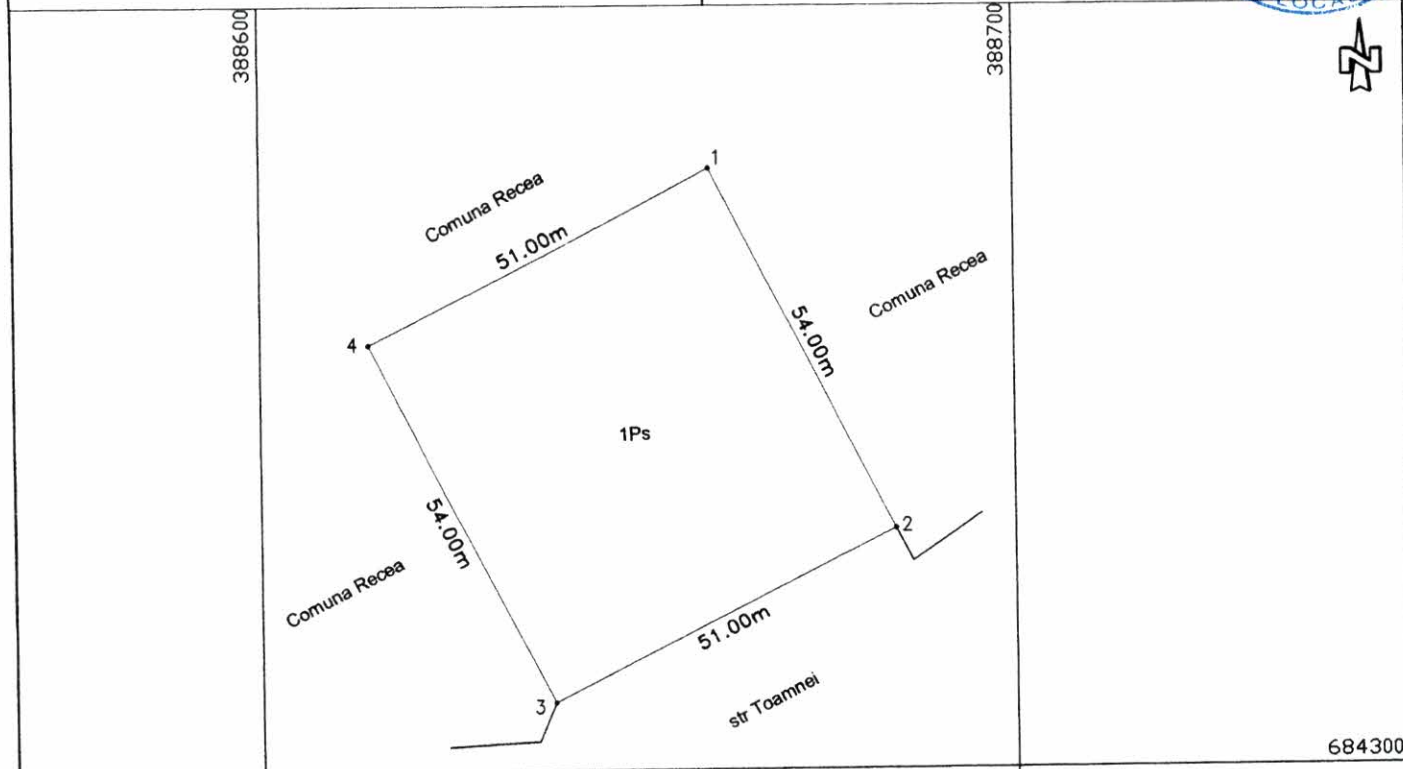

**CHERTITA** Digitally signed  
by CHERTITA  
**FLORIN-** FLORIN-MARCEL  
**MARCEL** Date: 2021.08.27  
10:16:29 +03'00'

## A. Date referitoare la teren

Nr. parcela	Categorie de folosinta	Suprafata [mp]	Valoare de impozitare [Lei]	Mentiuni
1	Pasune	2754	-	teren neimprejmuit
TOTAL		2754	-	

## B. Date referitoare la constructii

Cod Constr.	Destinatia	Suprafata construita la sol [mp]	Mentiuni
-	-	-	-
TOTAL		-	

Suprafata totala masurata a imobilului= 2754 mp  
Suprafata din act= 2754 mp

<p>Executant, CHERTITA Florin Marcel RO MM F 0252/2018 CATEGORIA B</p> <p>Confirm executarea masuratorilor la teren, corectitudinea intocmirii documentatiei cadastrale si corespondenta acestia cu realitatea din teren</p> <p>Semnatura si stampila Data: 24.08.2021</p>	<p>Inspector</p> <p>Confirm introducerea imobilului in baza de date integrata si atribuirea numarului cadastral</p> <p>Semnatura si parafa Data:</p> <p>Stampila BCPI</p>
--	---