

ANEXA NR. 1 la regulament

PLAN DE AMPLASAMENT ȘI DELIMITARE

a imobilului cuprins în C.F. 6737 - Baia Mare
nr. topo. 2747/13/19/31/7
din Mun. Baia Mare, jud. Maramureș
UAT. BAIĂ MARE
1 IMOBIL - INTRAVILAN

HOTĂRĂREA nr.
90 din 17.12.2021



Notă: Documentația servește la intabularea în Cartea Funciară în baza HCL a parcelei în suprafață de 19600 mp

INAINTE DE DEZMEMBRARE				DUPA DEZMEMBRARE				
Nr. C.F.	Nr. topo.	suprafața		PROPRIETAR	Nr. Topo.	suprafața		PROPRIETAR
		Ha	mp			Ha	mp	
6737	2747/13/19/31/7	4	8305	PROPRIETARIII DIN CF	2747/13/19/31/7/1	1	9600	COMUNA RECEA
					2747/13/19/31/7/2	2	8705	PROPRIETARIII DIN CF
TOTAL:		4	8305		TOTAL:		4	8305

ATRIBUIRE NR. CADASTRAL				
Nr. Topo.	suprafata mp	PROPRIETAR	Nr. CAD. atribuit	suprafata mp
2747/13/19/31/7/1	19600	COMUNA RECEA		19600



Data: 12. 2021

Executant:
ing. FERICIAN CĂTĂLIN GEORGE

PLAN DE AMPLASAMENT SI DELIMITARE A IMOBILULUI


Scara 1: 1000 Nr. 90 din 17.12.2011

ANEXA NR 2 la HOTARARILE Nr. 135 la regulament



Nr. Cadastral: 390900
 Suprafata masurata: 19600 mp
 Cartea Funciara nr.: 000191

Adresa imobilului:
 Mun. Baia Mare, intravilan, Jud. Maramures
 U.A.T.: BAIJA MARE

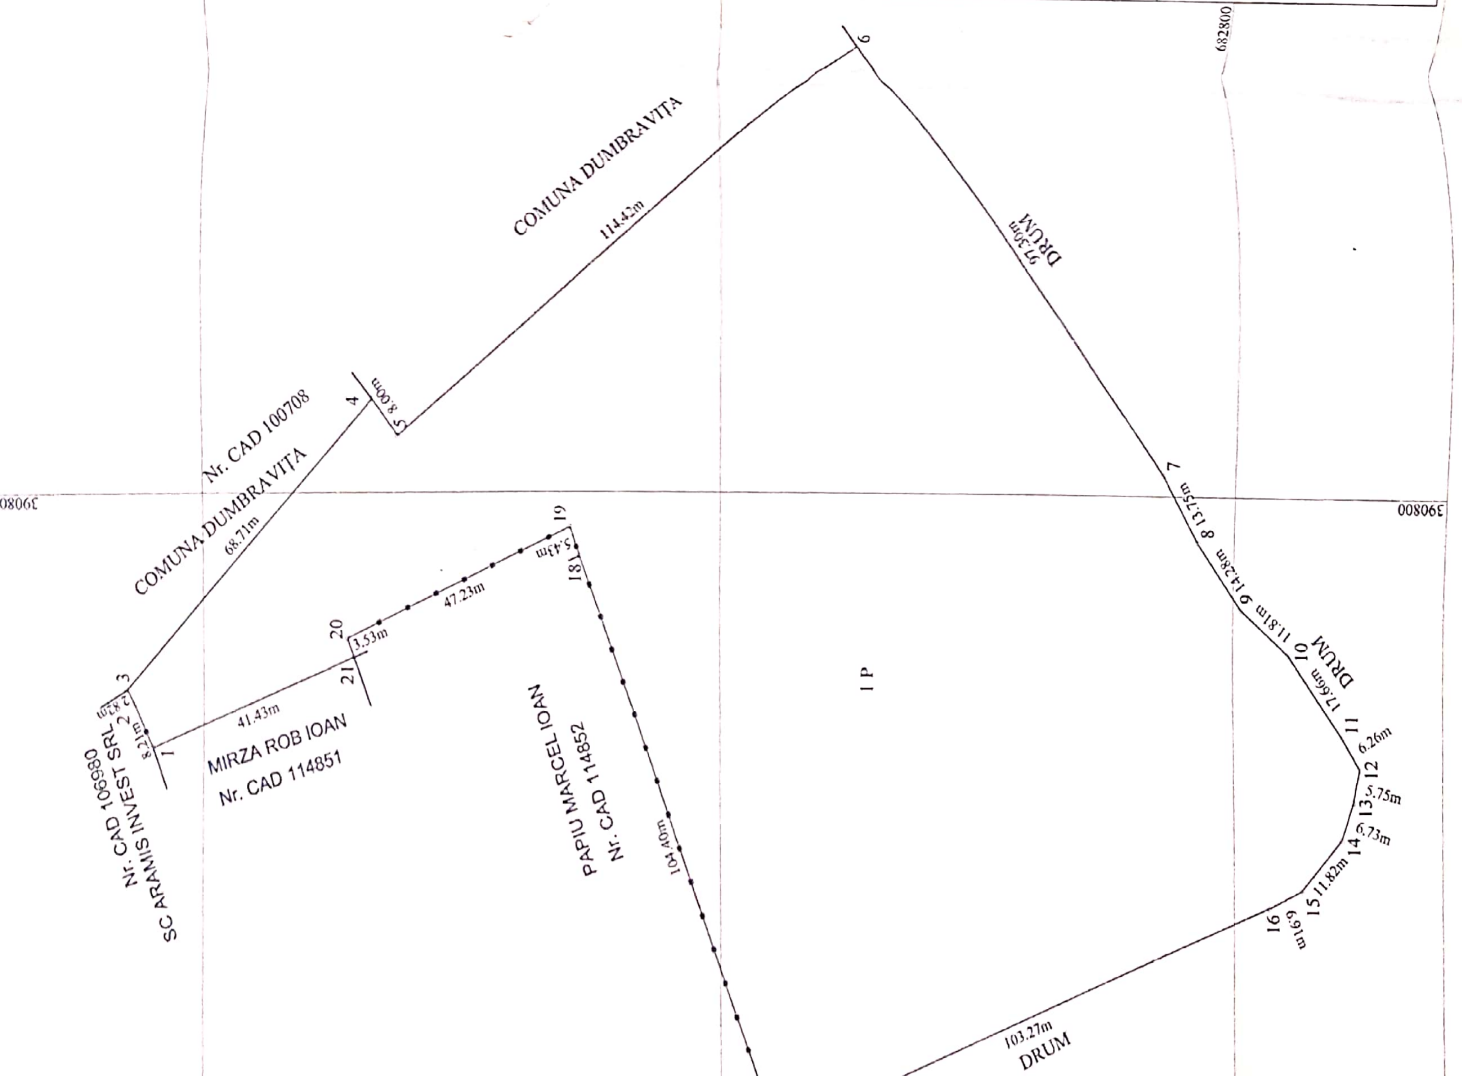

A. Date referitoare la teren		
Nr. parcelă	Categoria de folosinta	Suprafata (mp)
1	P	19600
Total:		19600
B. Date referitoare la constructii		
Cod constructie	Destinatia	Suprafata construita la sol (mp)
-	-	-
Total:		-

Mentiiuni
 Terenul este imprejmuit cu gard de fier cu elevatie din beton intre punctele 1-3 si 17-21, fiind marginit la SE si SV de drum.

Mentiiuni
 Suprafata totala masurata a imobilului = 19600 mp
 Suprafata din act = 19600 mp

Inspector
 CONFIRM INTRODUCEREA IMOBILULUI IN BAZA DE DATE INTEGRATA SI ATRIBUIREA NUMARULUI CADASTRAL

Executant: ing. FERICIAN CATALIN GEORGE
 CONFIRM EXECUTAREA MASURATORILOR LA TEREN, CORECTITUDINEA INTCOMIRII DOCUMENTATIEI CADASTRALE SI CORESPONDENTA ACESTEIA CU REALITATEA DIN TEREN

CERTIFICAT DE ATRIBUIRE A ACTULUI CADASTRAL
 DE
 AUTORIZARE
 Sefia RO - MM - F
 Nr.: 0255/12.04.2018
FERICIAN CATALIN GEORGE
 Sef Serviciu * CADET

Semnatura si stampila
 Data: 12. 2021

Stampila BCPI
 Data: